



FÖLDSZINT

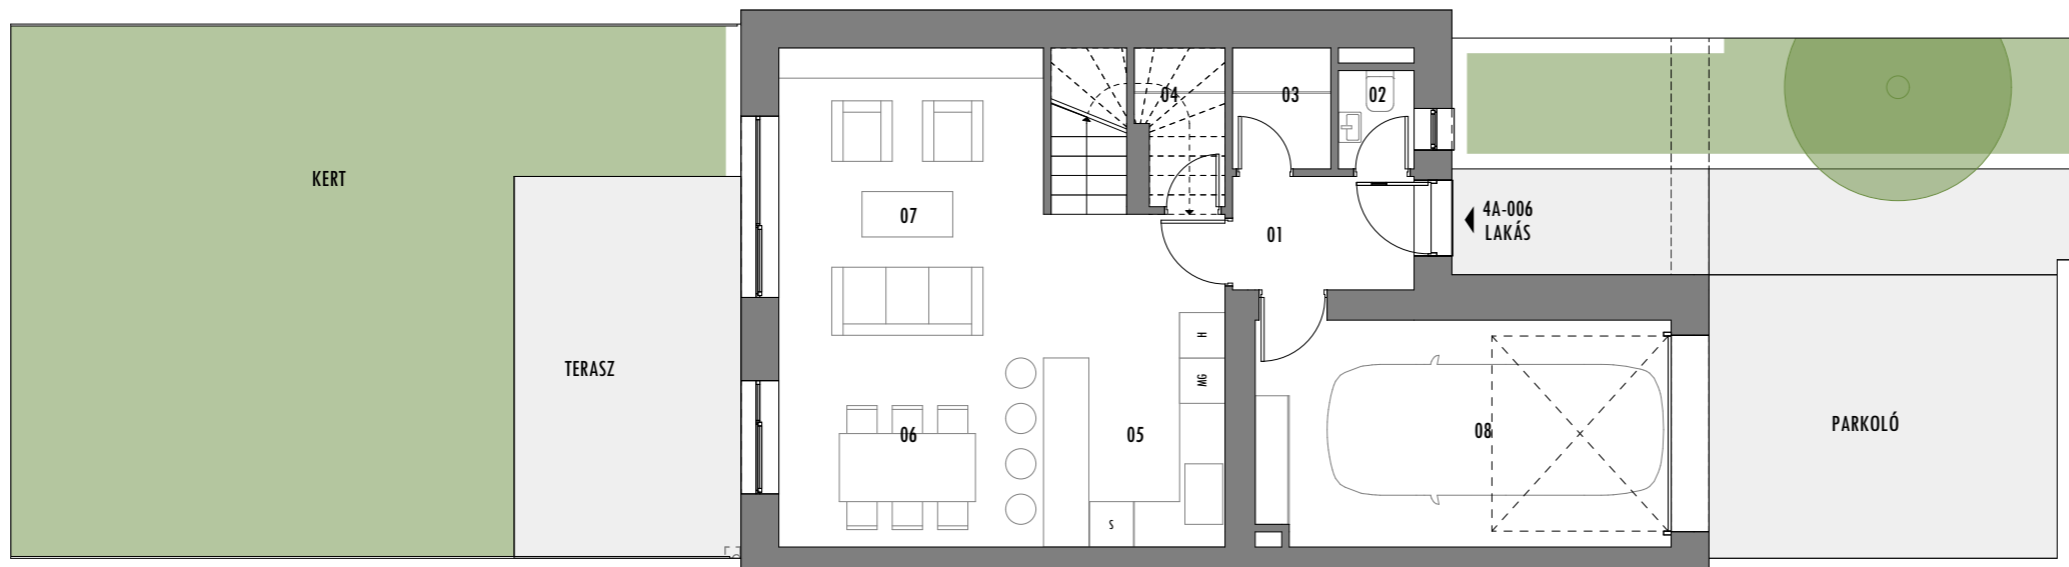


EMELET

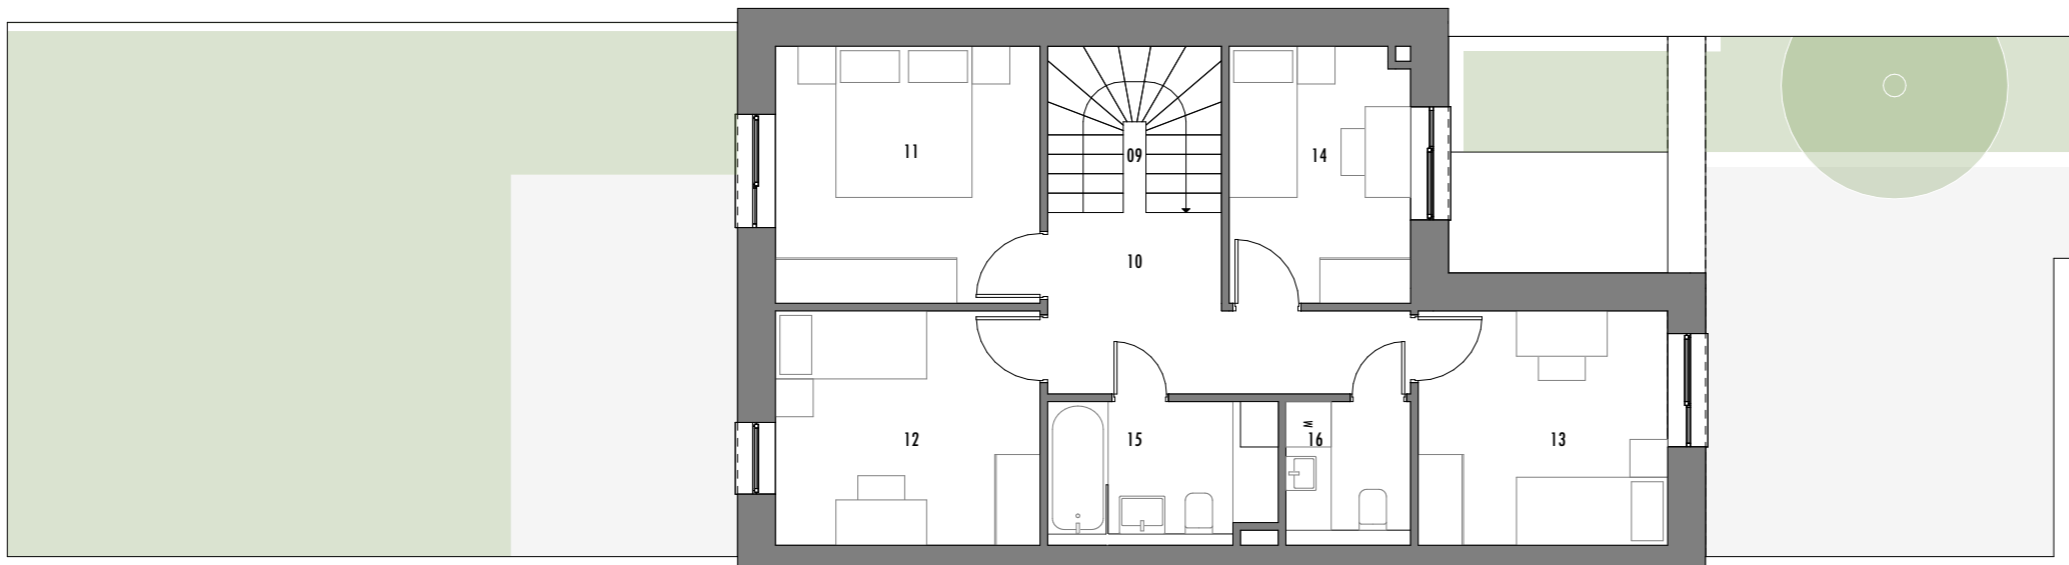

4A-006 LAKÁS - 5 SZOBÁS

| | | |
|------------------------|------------|-----------------------------|
| 01 | ELŐSZOBA | 4,03 |
| 02 | WC | 1,30 |
| 03 | GARDRÓB | 2,08 |
| 04 | KAMRA | 1,10 |
| 05 | KONYHA | 6,00 |
| 06 | ÉTKEZŐ | 8,75 |
| 07 | NAPPALI | 18,99 |
| 08 | GARÁZS | 17,25 |
| Földszint összesen: | | 59,50 m² |
| 09 | LÉPCSŐ | 4,70 |
| 10 | KÖZLEKEDŐ | 8,27 |
| 11 | HÁLÓ 01 | 11,99 |
| 12 | HÁLÓ 02 | 10,94 |
| 13 | HÁLÓ 03 | 10,32 |
| 14 | HÁLÓ 04 | 8,16 |
| 15 | FÜRDŐ | 5,69 |
| 16 | MOSÓKONYHA | 3,21 |
| Emelet összesen: | | 63,28 m² |
| Lakás összesen: | | 122,78 m² |
| | TERASZ | 15,15 m ² |
| | KERT | 53,77 m ² |
| | PARKOLÓ | 18,00 m ² |

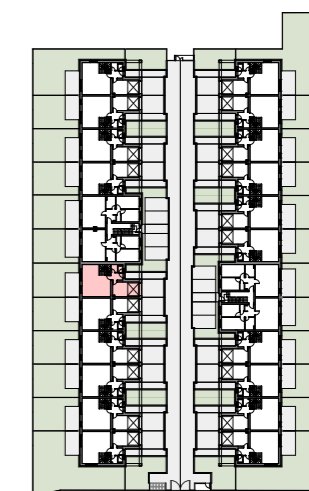

A megadott adatok tájékoztató jellegűek és nem képezik az adásvételi szerződés mellékletét. A bútorok és berendezési tárgyak csak illusztrációk. A helyiségek méretei a tartó- és válaszfalak, pillérek és épületgépeszeti aknák területét és körítő falaik vakolat nélküli területeit nem tartalmazzák. A kivitelezés során kismértékű méretváltozás lehetséges. A látványterveken nem a standard kialakítás szerinti kiépítettség szerepel.

