



FÖLDSZINT

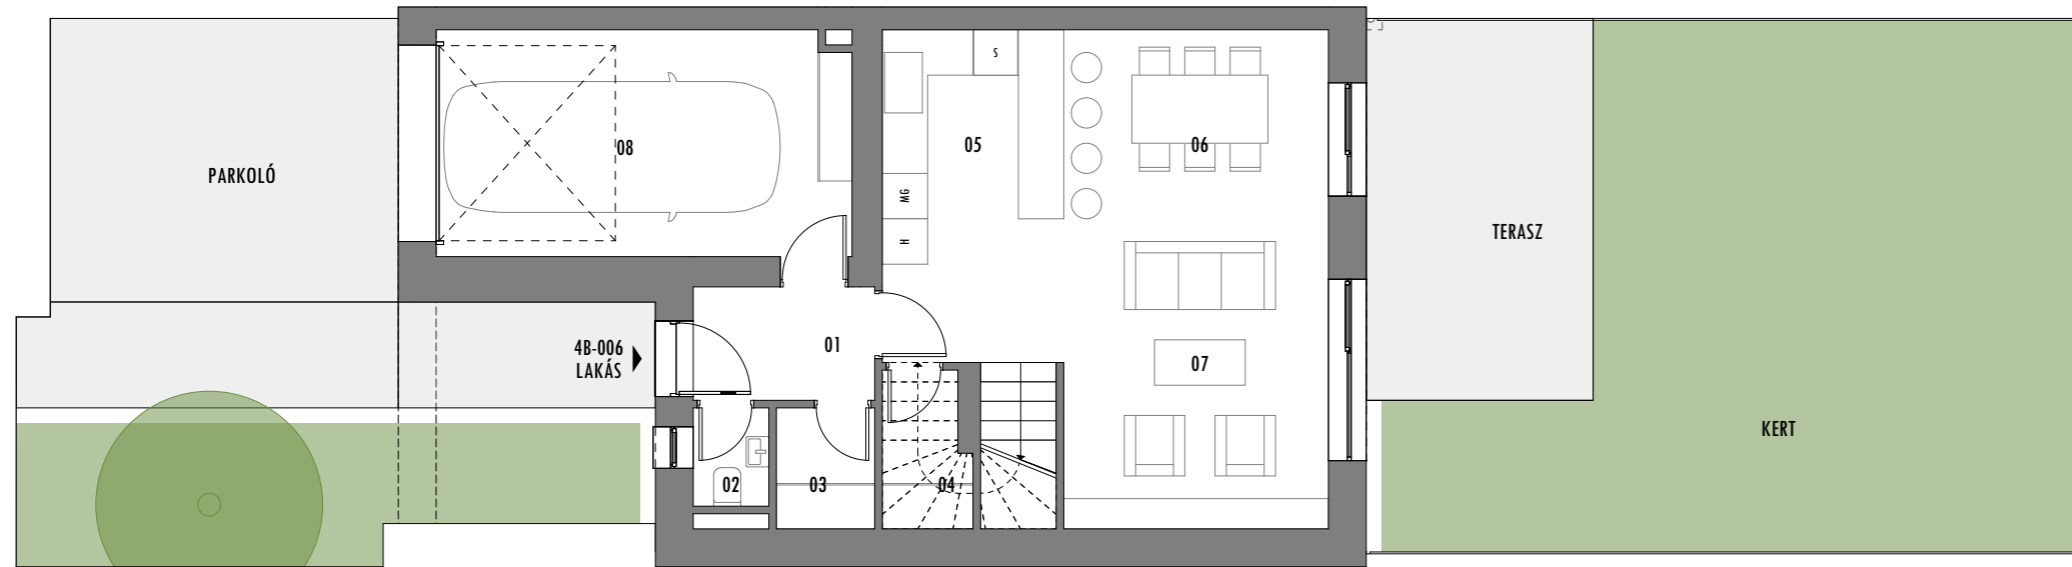

EMELET

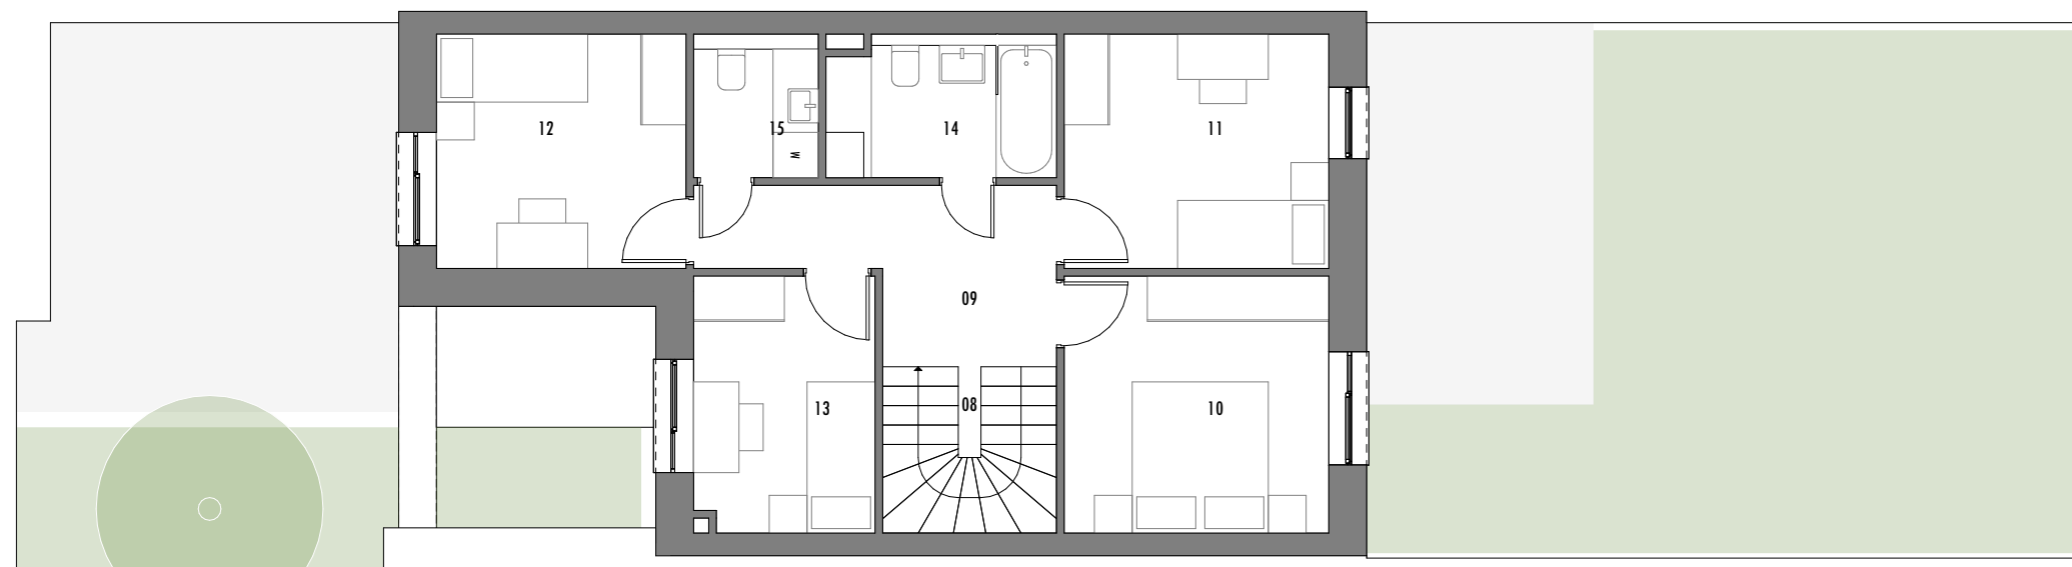

4B-006 LAKÁS - 5 SZOBÁS

01	ELŐSZOBA	4,03
02	WC	1,30
03	GARDRÓB	2,08
04	KAMRA	1,10
05	KONYHA	6,00
06	ÉTKEZŐ	8,75
07	NAPPALI	18,99
08	GARÁZS	17,25


Földszint összesen: **59,50 m²**

09	LÉPCSŐ	4,70
10	KÖZLEKEDŐ	8,27
11	HÁLÓ 01	11,99
12	HÁLÓ 02	10,94
13	HÁLÓ 03	10,32
14	HÁLÓ 04	8,16
15	FÜRDŐ	5,69
16	MOSÓKONYHA	3,21

Emelet összesen: **63,28 m²**

Lakás összesen: **122,78 m²**

TERASZ	15,15 m ²
KERT	53,56 m ²
PARKOLÓ	18,00 m ²

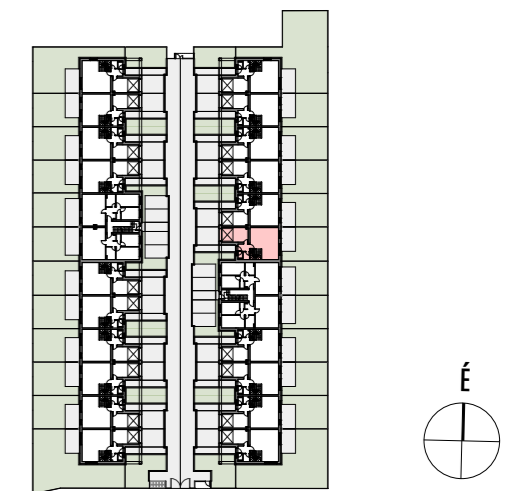

A megadott adatok tájékoztató jellegűek és nem képezik az adásvételi szerződés mellékletét. A bútorok és berendezési tárgyak csak illusztrációk. A helyiségek méretei a tartó- és válaszfalak, pillérek és épületépészeti aknák területét és körítő falaik vakolat nélküli területeit nem tartalmazzák. A kivitelezés során kismértékű méretváltozás lehetséges. A látványterveken nem a standard kialakítás szerinti kiépítettség szerepel.

