



4B-008 LAKÁS - 3 SZOBÁS

01	ELŐSZOBA	6,30
02	KONYHA	5,82
03	ÉTKEZŐ	6,00
04	NAPPALI	19,77
05	FÜRDŐ	5,08
06	WC	1,34
07	HÁLÓ 01	12,57
08	HÁLÓ 02	9,71
Lakás összesen:		66,59 m²
	TERASZ	17,55 m ²
	KERT	49,40 m ²
	PARKOLÓ	13,75 m ²

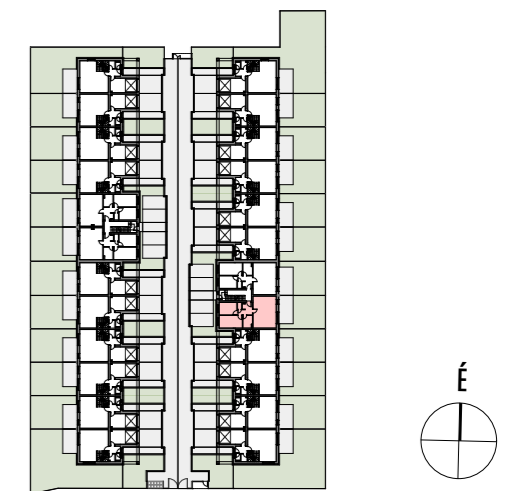

A megadott adatok tájékoztató jellegűek és nem képezik az adásvételi szerződés mellékletét. A bútorok és berendezési tárgyak csak illusztrációk. A helyiségek méretei a tartó- és válaszfalak, pillérek és épületépészeti aknák területét és körülő falaik vakolat nélküli területeit nem tartalmazzák. A kivitelezés során kismértékű méretváltozás lehetséges. A látványterveken nem a standard kialakítás szerinti kiépítettség szerepel.

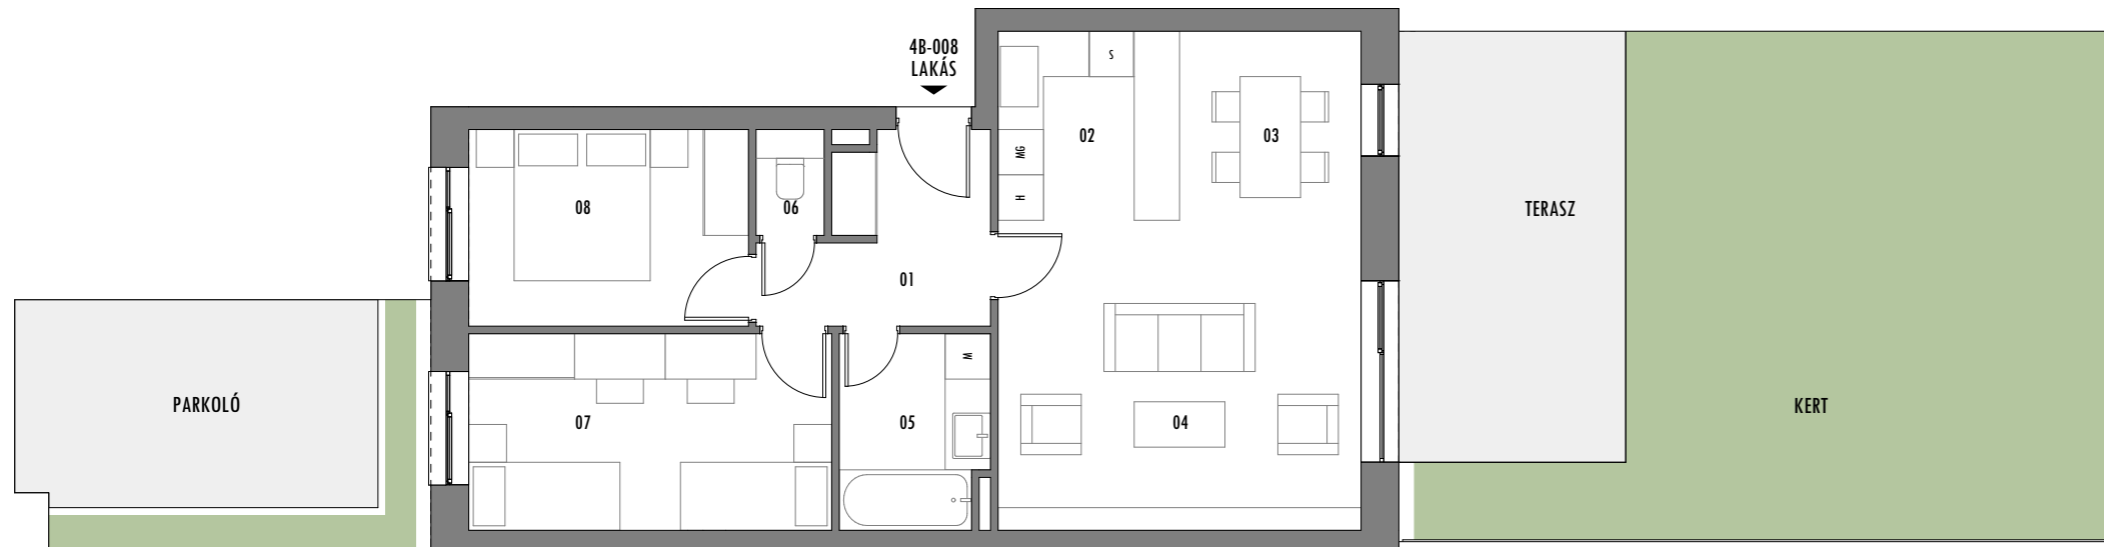